



Ueberbauungsordnung "Pleer"

Ueberbauungsplan

27. November 1995


Die Ueberbauungsordnung beinhaltet:

- Ueberbauungsplan
- Besonderer Plan Vermessung
- Ueberbauungsvorschriften

Situation 1 : 500

○○○○○○	PERIMETER UEBERBAUUNGSORDNUNG
○○○○○○○○○○	ERSCHLIESSUNG AUSSERHALB DES UeO-PERIMETERS
-----	PERIMETER GRUENZEONE
-----	PARZELLENGRENZEN INNERHALB DES WIRKUNGSBEREICHES
▭	BAUFELDER 1-10 FUER WOHNHAEUSER
▨	BAUFELD A FUER NEBENBAUTEN
▩	BAUFELD B FUER GEMEINSCHAFTSBAUTEN
▭	BAULINIE FUER UNTERIRDISCHE BAUTEN
▨	OFFENER ODER GEDECKTER ZUGANGSBEREICH
▭	OEFFENTLICHE WEGE UND PLAETZE
▨	GRUENBEREICH
▨	PRIVATER AUSSENBEREICH
▭	BEREICH FUER DACHFLAECHENFENSTER
▭	HECKE
T	TREPPE (UEBERDECKTER AUSGANG AUS ESH)
C	CONTAINER (KEHRICHTBEREITSTELLUNGSPLATZ)
P	OBERIRDISCHER BESUCHERPAKPLATZ
&	BEHINDERTEN - PARKPLATZ
▽	EIN- / AUSFAHRT EINSTELLHALLE
○	STANDORTBEREICH FUER HOCHSTAEMMIGE BAEUME

STEFFEN, DUBACH + PARTNER ARCHITEKTEN AG
KIRCHBERGSTRASSE 189, 3400 BURGDORF

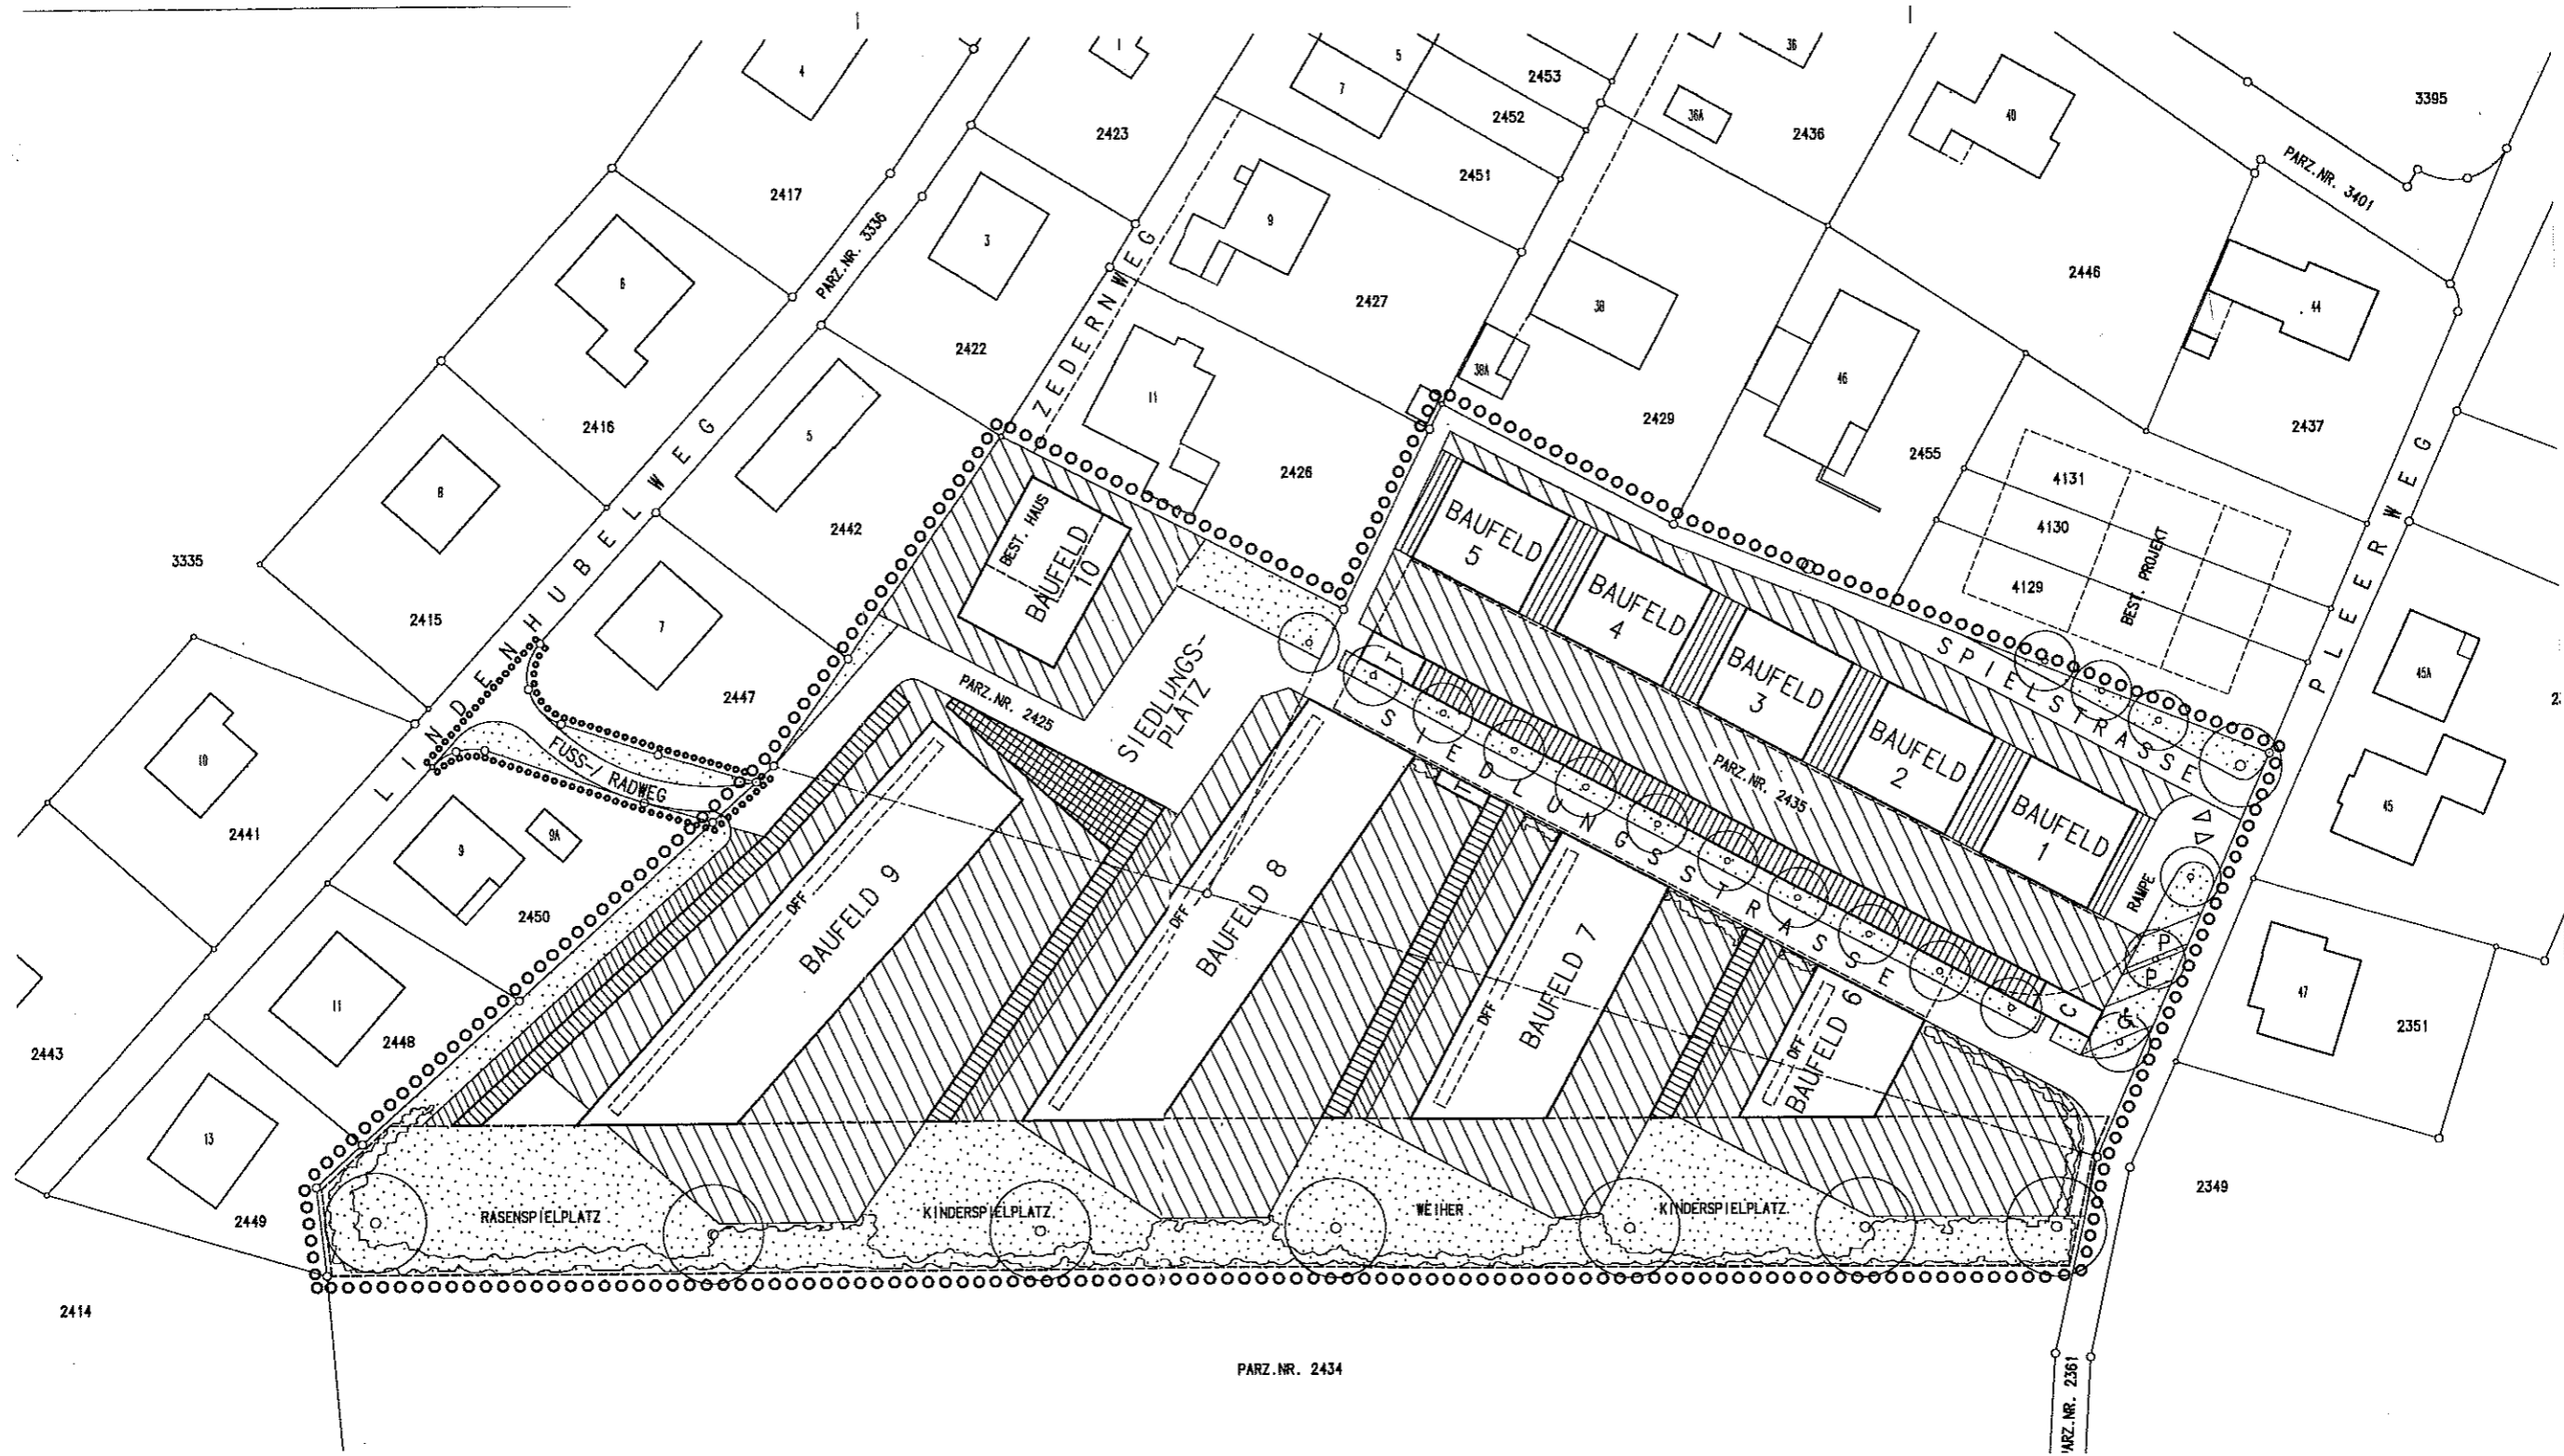

Genehmigungsvermerke

Vorprüfung vom 9.12.94 und 21.6.95

Publikation im Amtsblatt vom 22.7.95 im Anzeiger vom 20. und 27.7.95

Oeffentliche Auflage vom 20.7.95 bis 21.8.95

Einspracheverhandlung am 11.9.95 Rechtsverwahrungen 1


Erledigte Einsprachen 23 Unerledigte Einsprachen 6

Beschlossen durch den Gemeinderat von Burgdorf

am 18. Dezember 1995

Der Stadtpräsident

Der Stadtschreiber

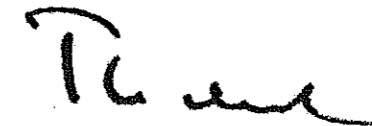


Peter Trachsel

Paul Moser

Die Richtigkeit der Angaben bescheinigt:

Burgdorf, den **18. Jan. 1996** Der Stadtschreiber

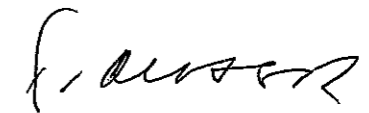

~~Genehmigt durch die Kant. Baudirektion~~

GENEHMIGT durch das Amt für
Gemeinden und Raumordnung

am: 26. März 1996

