


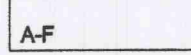





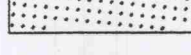
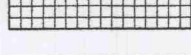
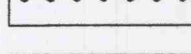
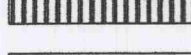
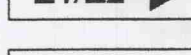
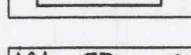
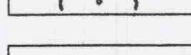
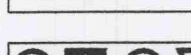
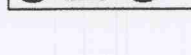
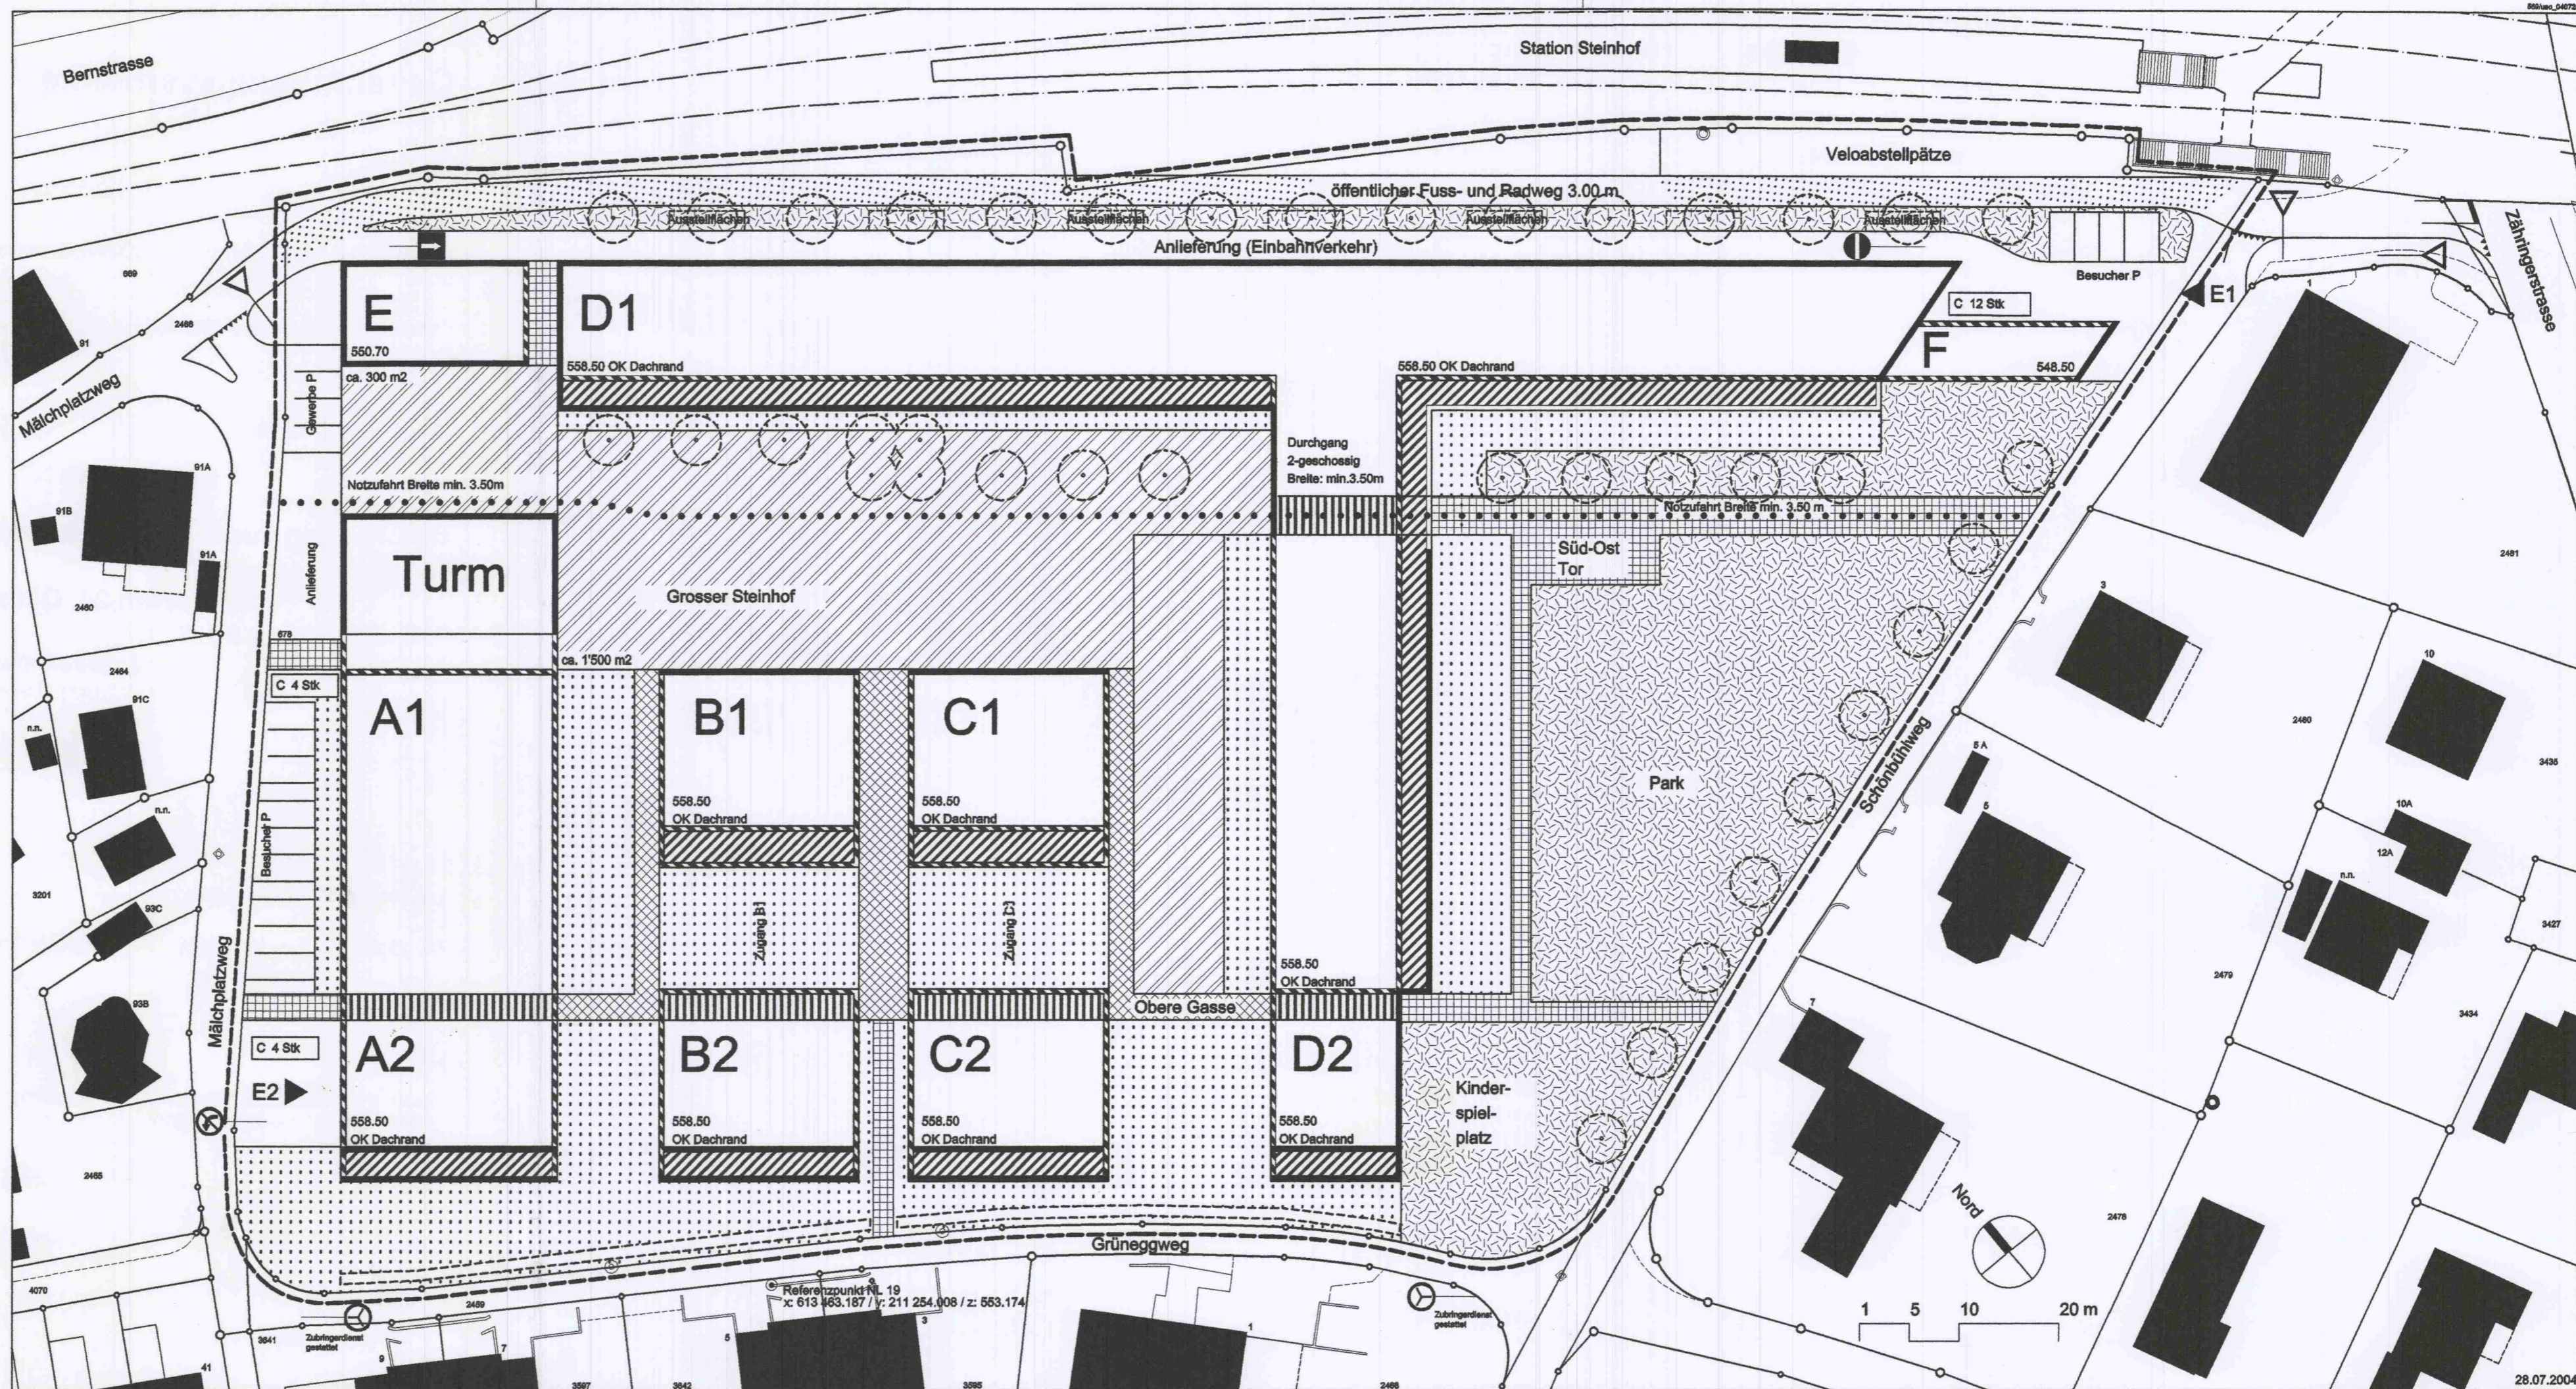


Überbauungsordnung "Steinhof"

Überbauungsplan 1:500

Legende

-  Wirkungsbereich der Überbauungsordnung
-  Baulinie
-  Feldbegrenzung
-  Beufelder für Hauptgebäude
-  Vorechtbereich
Balkon, Pergola, Wintergarten, usw.
-  Siedlungsinterner Grünbereich
Park, Kinderspielplatz, usw.
-  Privater Grünbereich
-  Platzbereich
-  Gassenraum
-  Öffentlicher Fuss- und Radweg
-  Siedlungsinterne Fusswege
-  Notzufahrt
-  Durchgang
-  Zufahrtsbereich Einstellhalle
-  Kehrichtbereitstellungsplatz
Anzahl Container
-  Bäume und Baumgruppen
-  Hecke
-  Signalisation (Hinweis)



Genehmigungsvermerke

Publikation

im Amtsblatt vom 1. September 2004 und im Anzeiger vom 26. August und 2. September 2004

Öffentliche Auflage vom 26. August bis am 27. September 2004

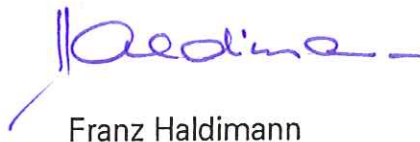
Einsprachen	0
Rechtsverwahrungen	0

Beschlossen durch den Gemeinderat der Stadt Burgdorf

am 25. Oktober 2004

Namens des Gemeinderates
Der Stadtpräsident

Der Stadtschreiber


Franz Haldimann


Roman Schenk

Die Richtigkeit der Angaben bescheinigt:

Burgdorf den 02. Nov. 2004

Der Stadtschreiber



Genehmigt durch das Kantonale Amt für Gemeinden und Raumordnung: 15. Nov. 2004

